

# KONSTRUKCJA JEDNOPODPOROWA T2V




liczba rzędów  
2

orientacja modułów  
pion

kąt nachylenia  
25°/30°/35°

dostępne zamocowania  
wbijany słup stalowy

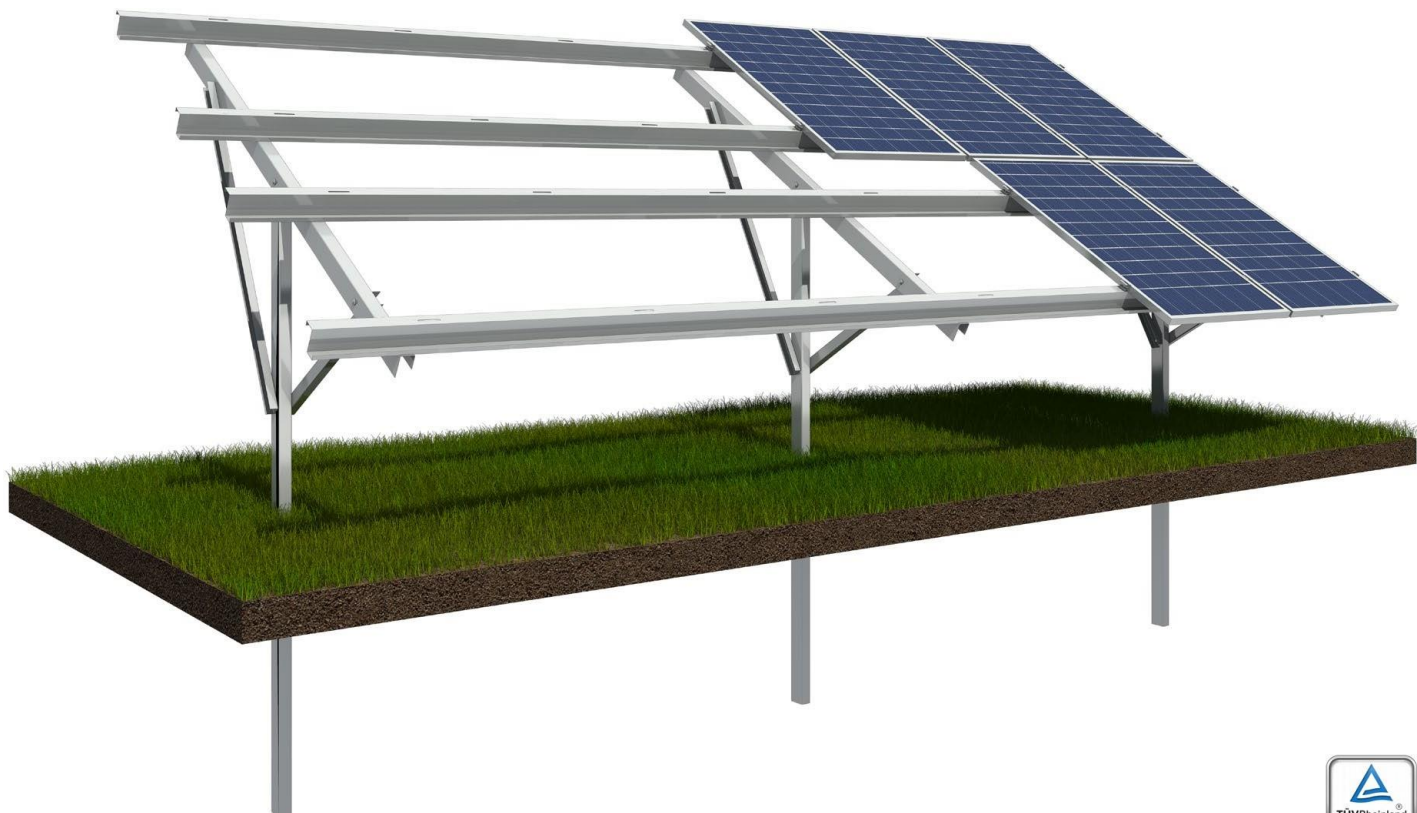

## Profile

słup

C 100x60x3.0mm

płatwie

Z 100x50x1.5mm

zastrzał

U 60x40x2.0mm

elementy złączne

A2-70

rygiel

U 65x65x100x2.0mm

klema ALU

srebrna lub czarna

## Cechy

- konstrukcja pod każdy wymiar modułów
- zabezpieczenie antykorozyjne ocynk lub Magnelis®
- 15 lat gwarancji na powłokę Magnelis
- 25 lat gwarancji na konstrukcję
- długość elementów do 4m (opcja)

## Normy

PN-EN 1090, PN-EN 1990:2004,  
PN-EN 1991-1-3, PN-EN 1991-1-4,  
PN-EN 1993-1-1:2006P,  
PN-EN 1993-1-3:2008P,  
PN-EN 1993-1-5:2008P,



576 000 758



kontakt@ferrowings.pl

www.ferrowings.pl